


Projekt
Przebieg i nazewnictwo ulic w miejscowości Gorzeń Dolny w gminie Wadowice

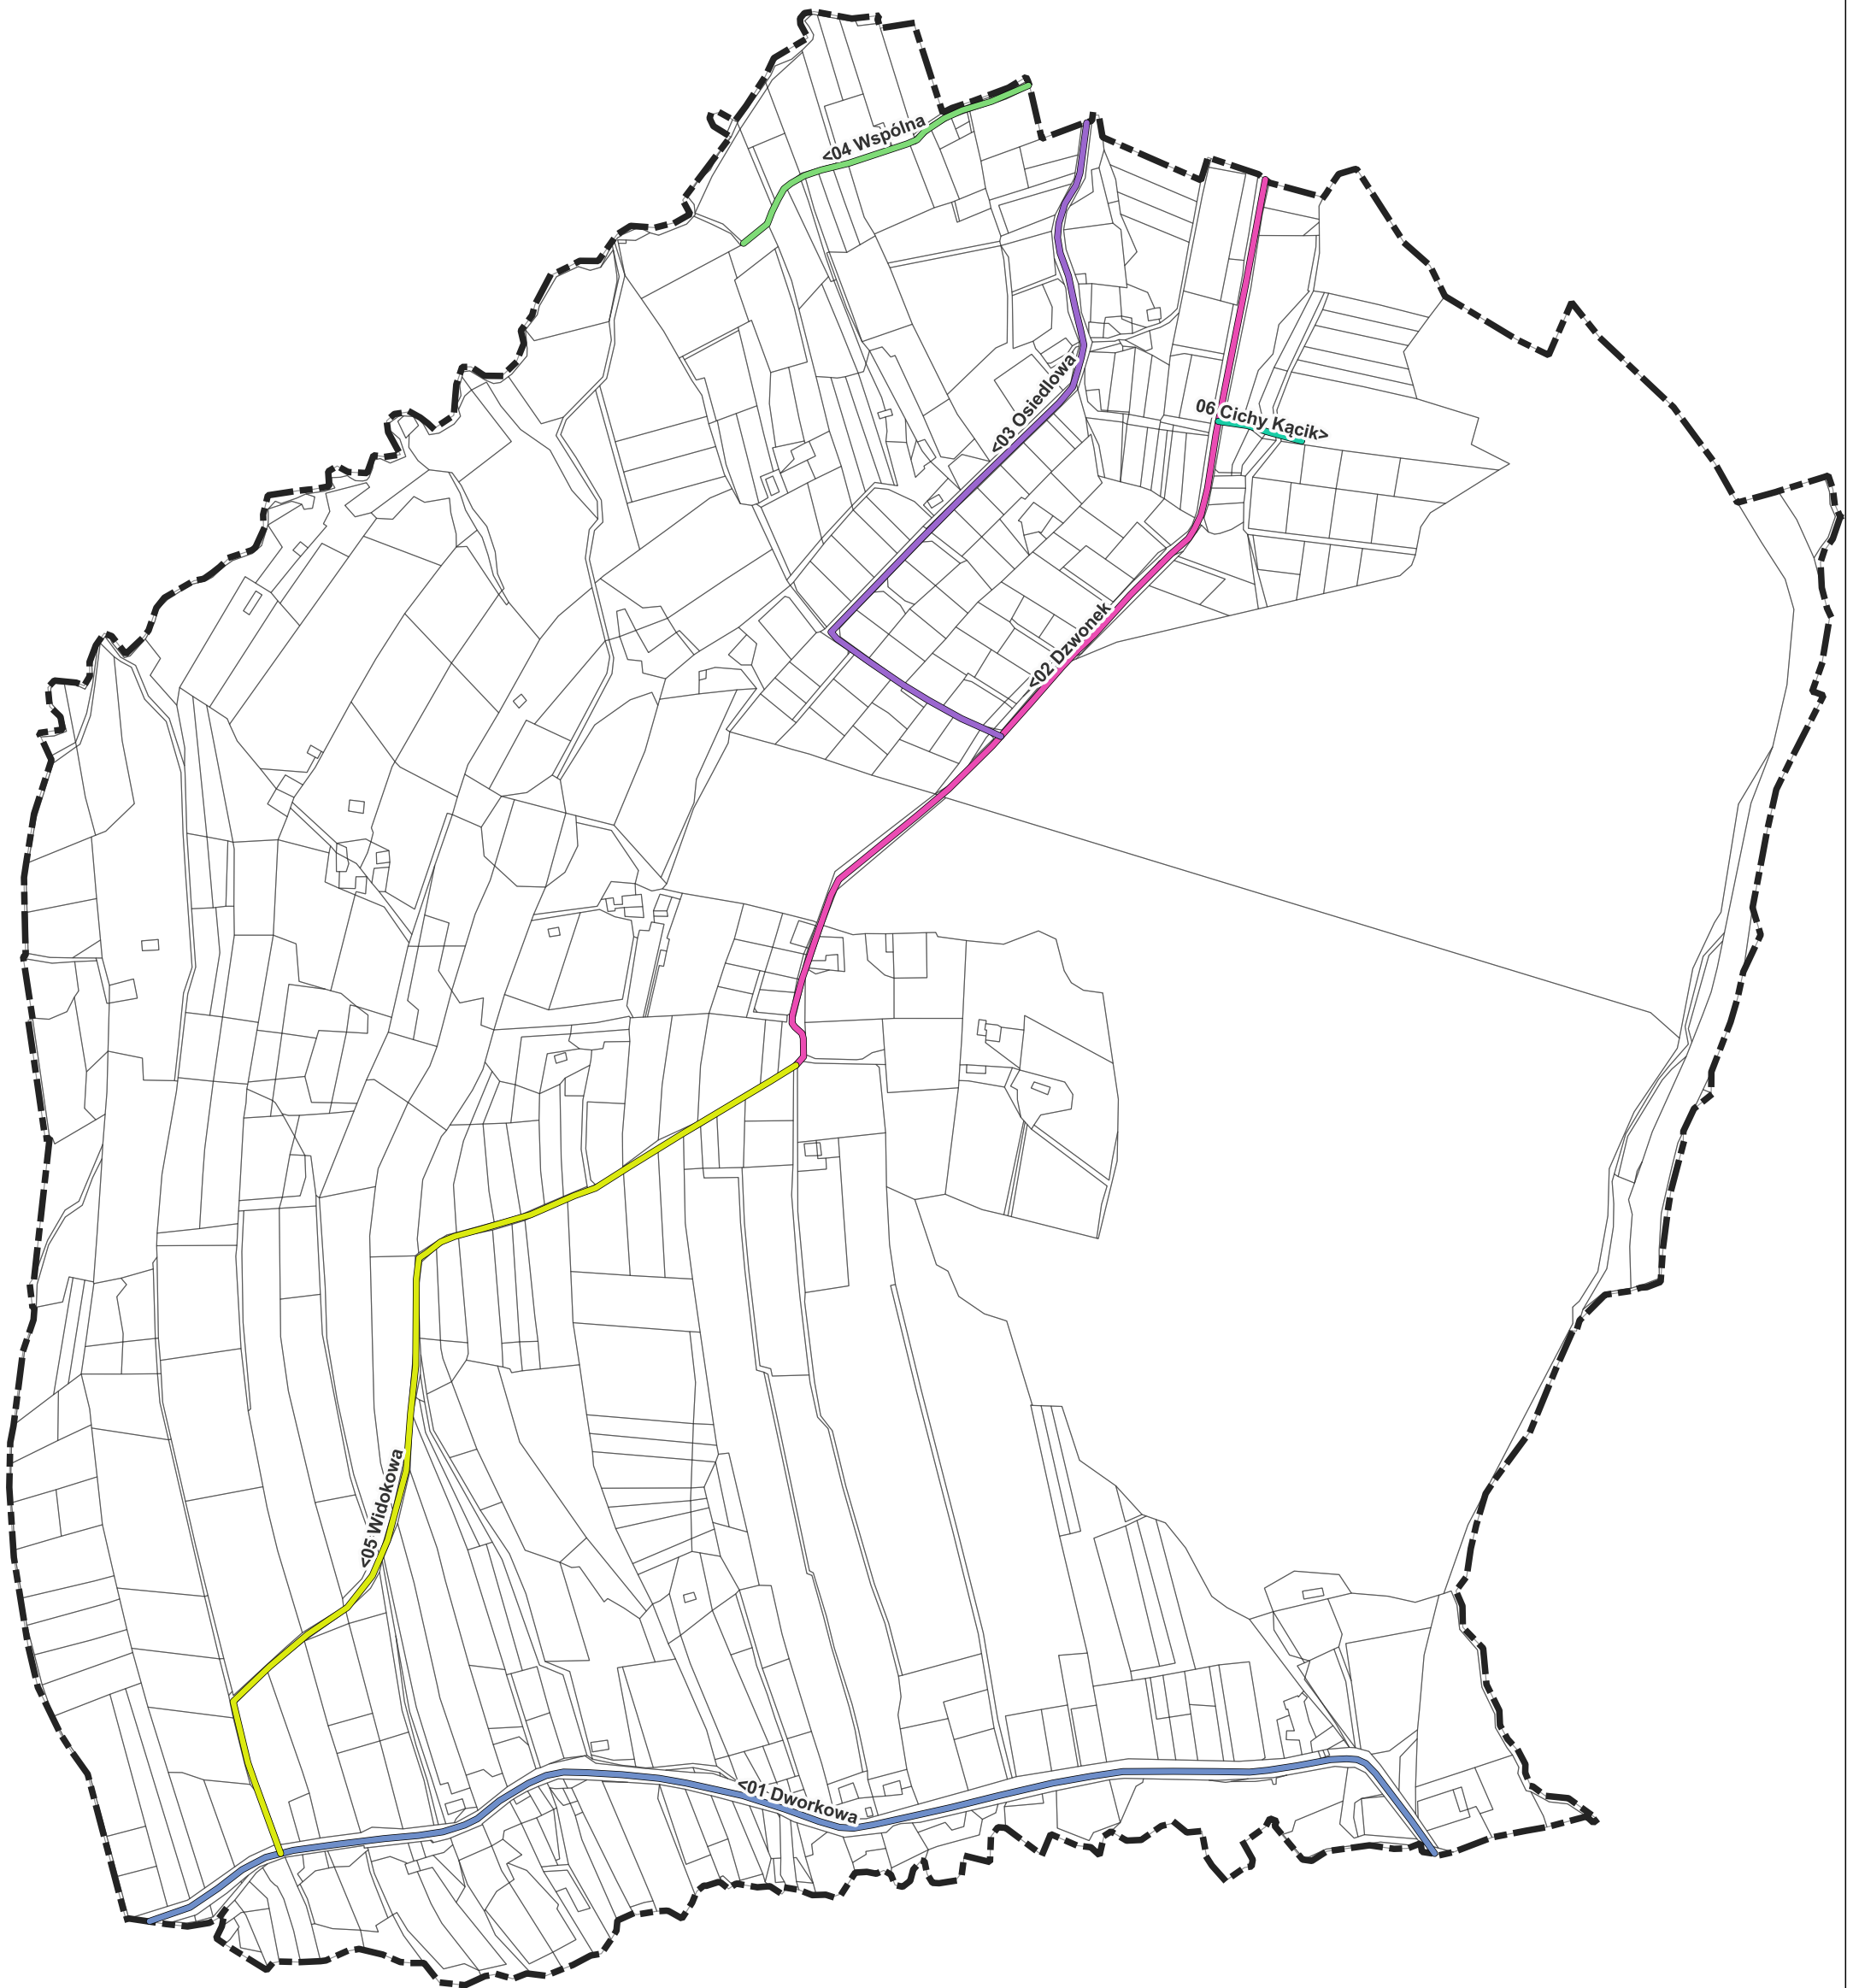

Nazwa Wykonawcy: GISON Sp z o.o. ul. Marcika 4, 30-443 Kraków	Nr/wersja projektu: 3.0
---	----------------------------

Tytuł: Przebieg i nazewnictwo ulic w miejscowości Gorzeń Dolny w gminie Wadowice

Opracował: Sebastian Gidziela	Zakres opracowania: Gmina Wadowice	Data: 20.10.2022 r.
----------------------------------	---------------------------------------	------------------------

