


Projekt
Przebieg i nazewnictwo ulic w miejscowości Jaroszowice w gminie Wadowice

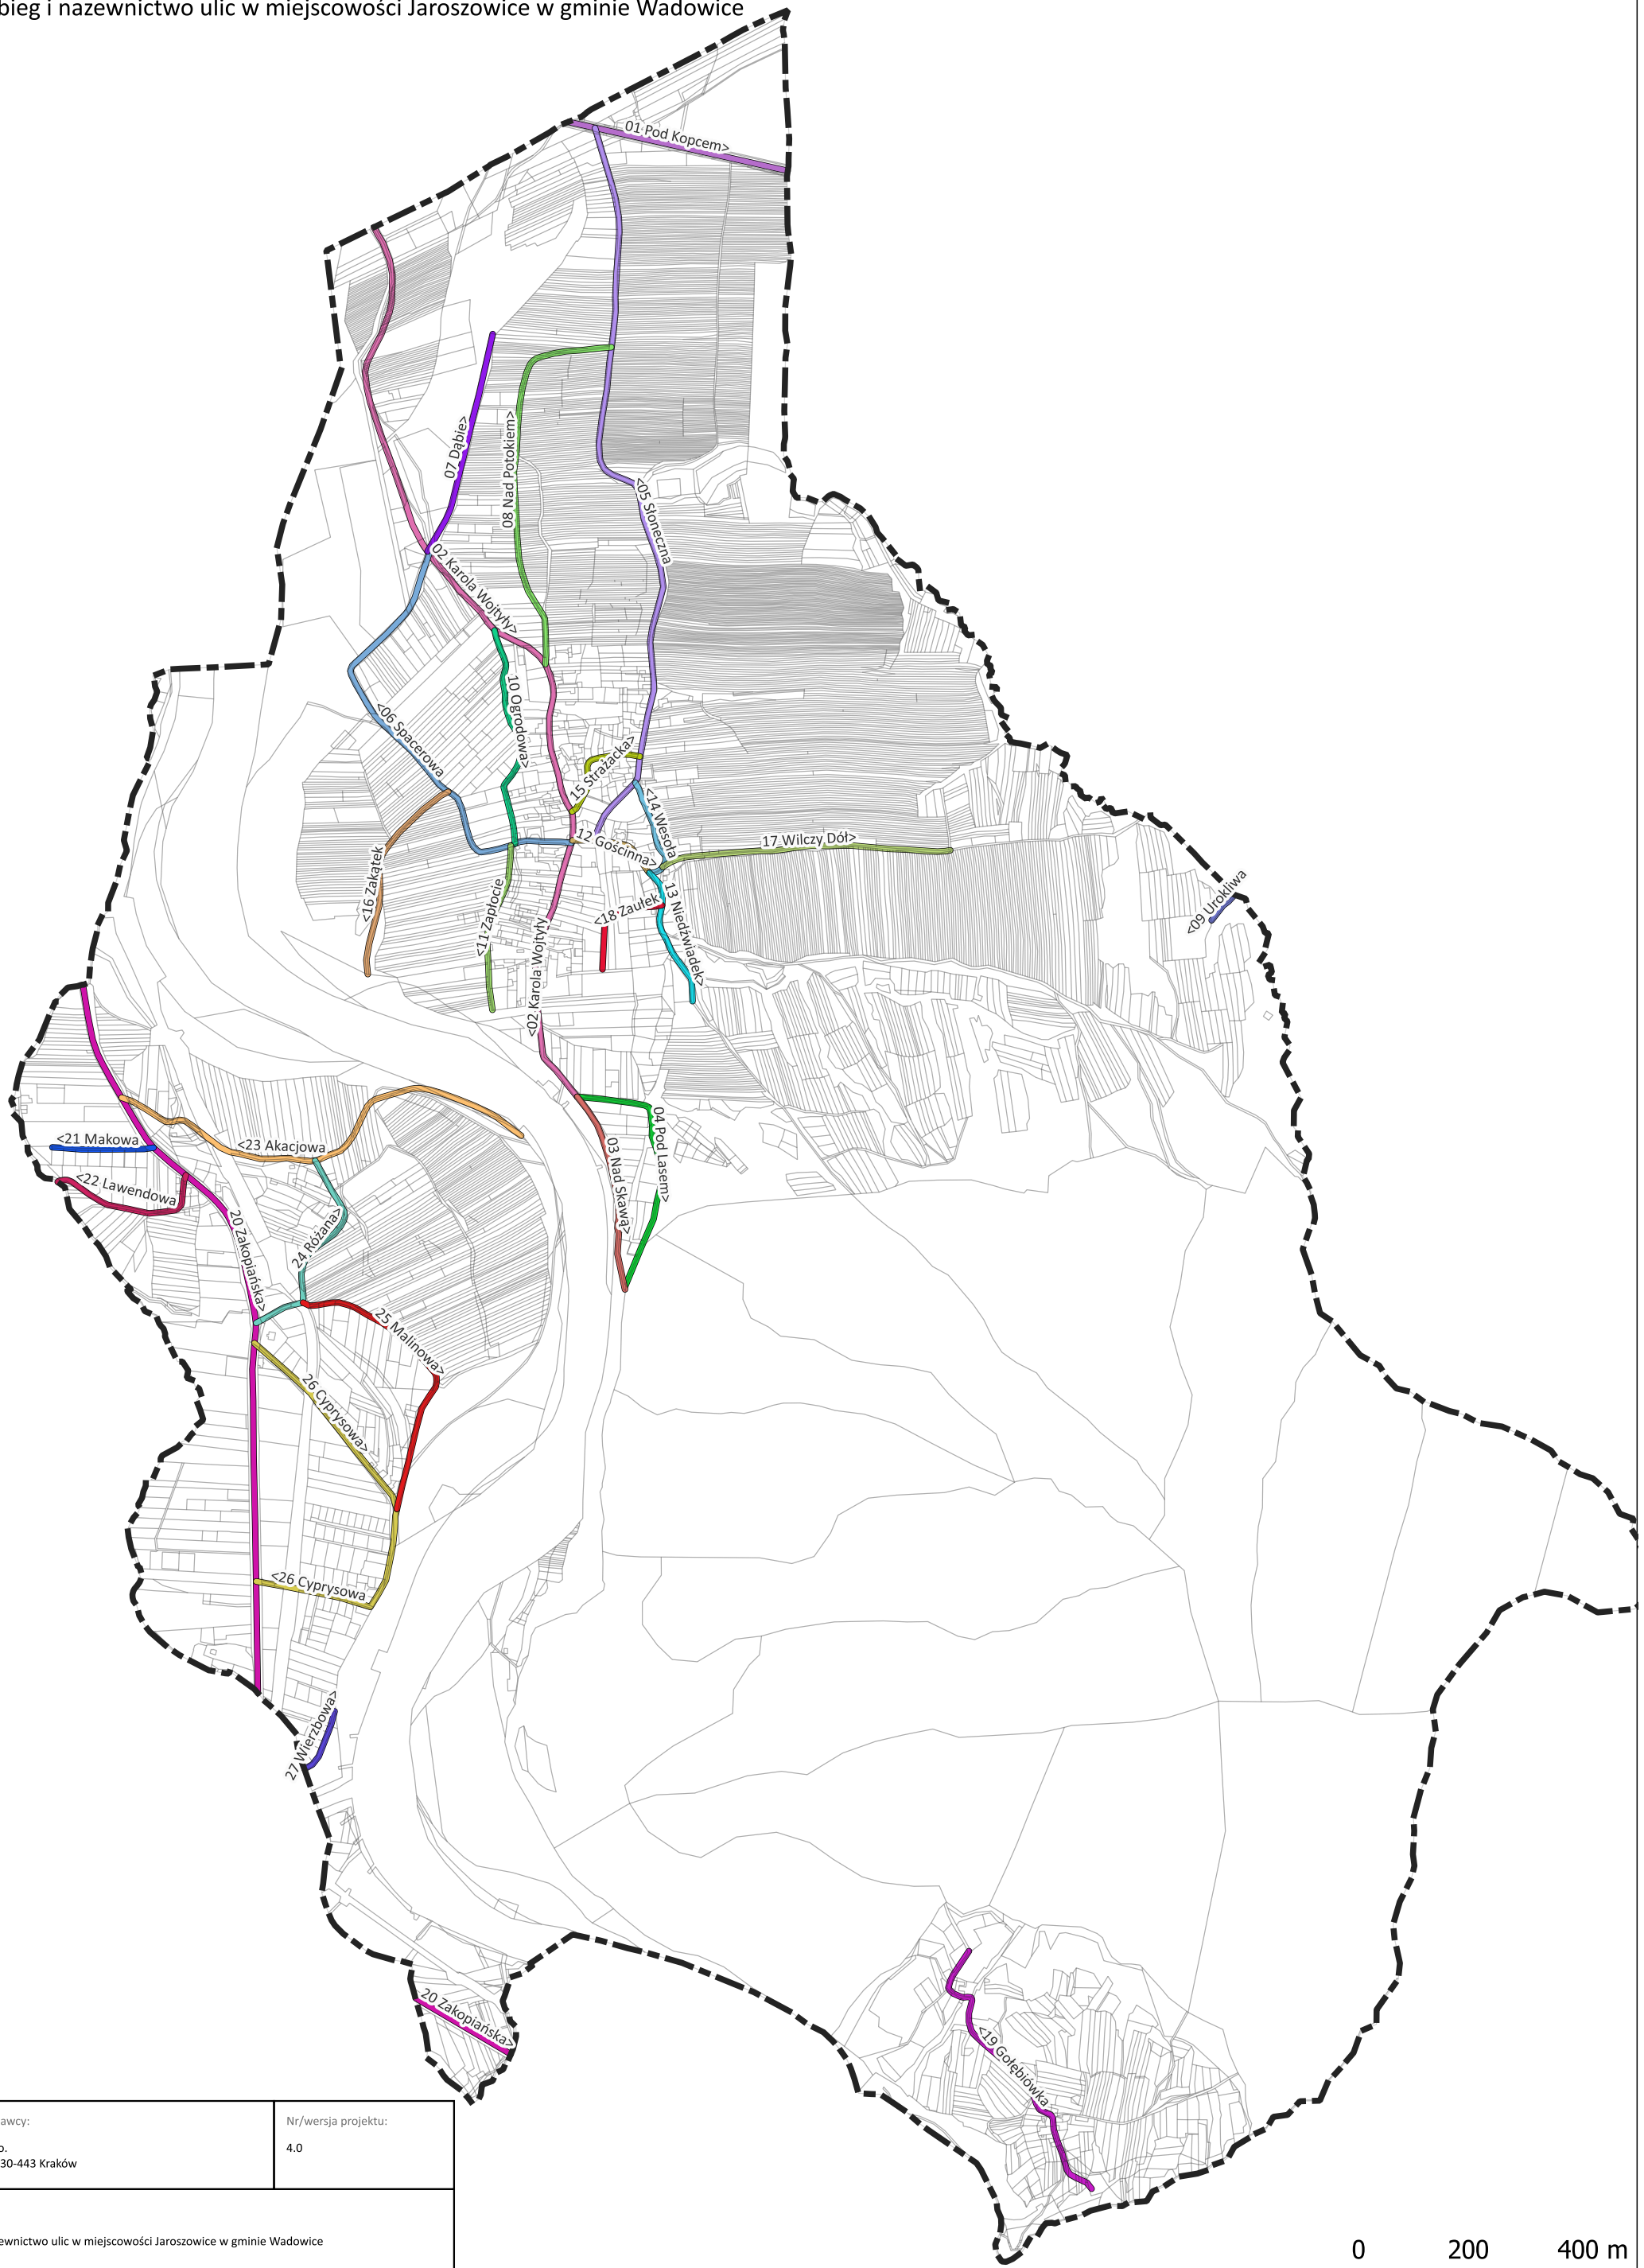

Nazwa Wykonawcy: GISON Sp z o.o. ul. Marcika 4, 30-443 Kraków		Nr/wersja projektu: 4.0
Tytuł: Przebieg i nazewnictwo ulic w miejscowości Jaroszowice w gminie Wadowice		
Opracował: Sebastian Gidziela	Zakres opracowania: Gmina Wadowice	Data: 15.11.2022 r.

