


Projekt
Przebieg i nazewnictwo ulic w miejscowości Zawadka w gminie Wadowice

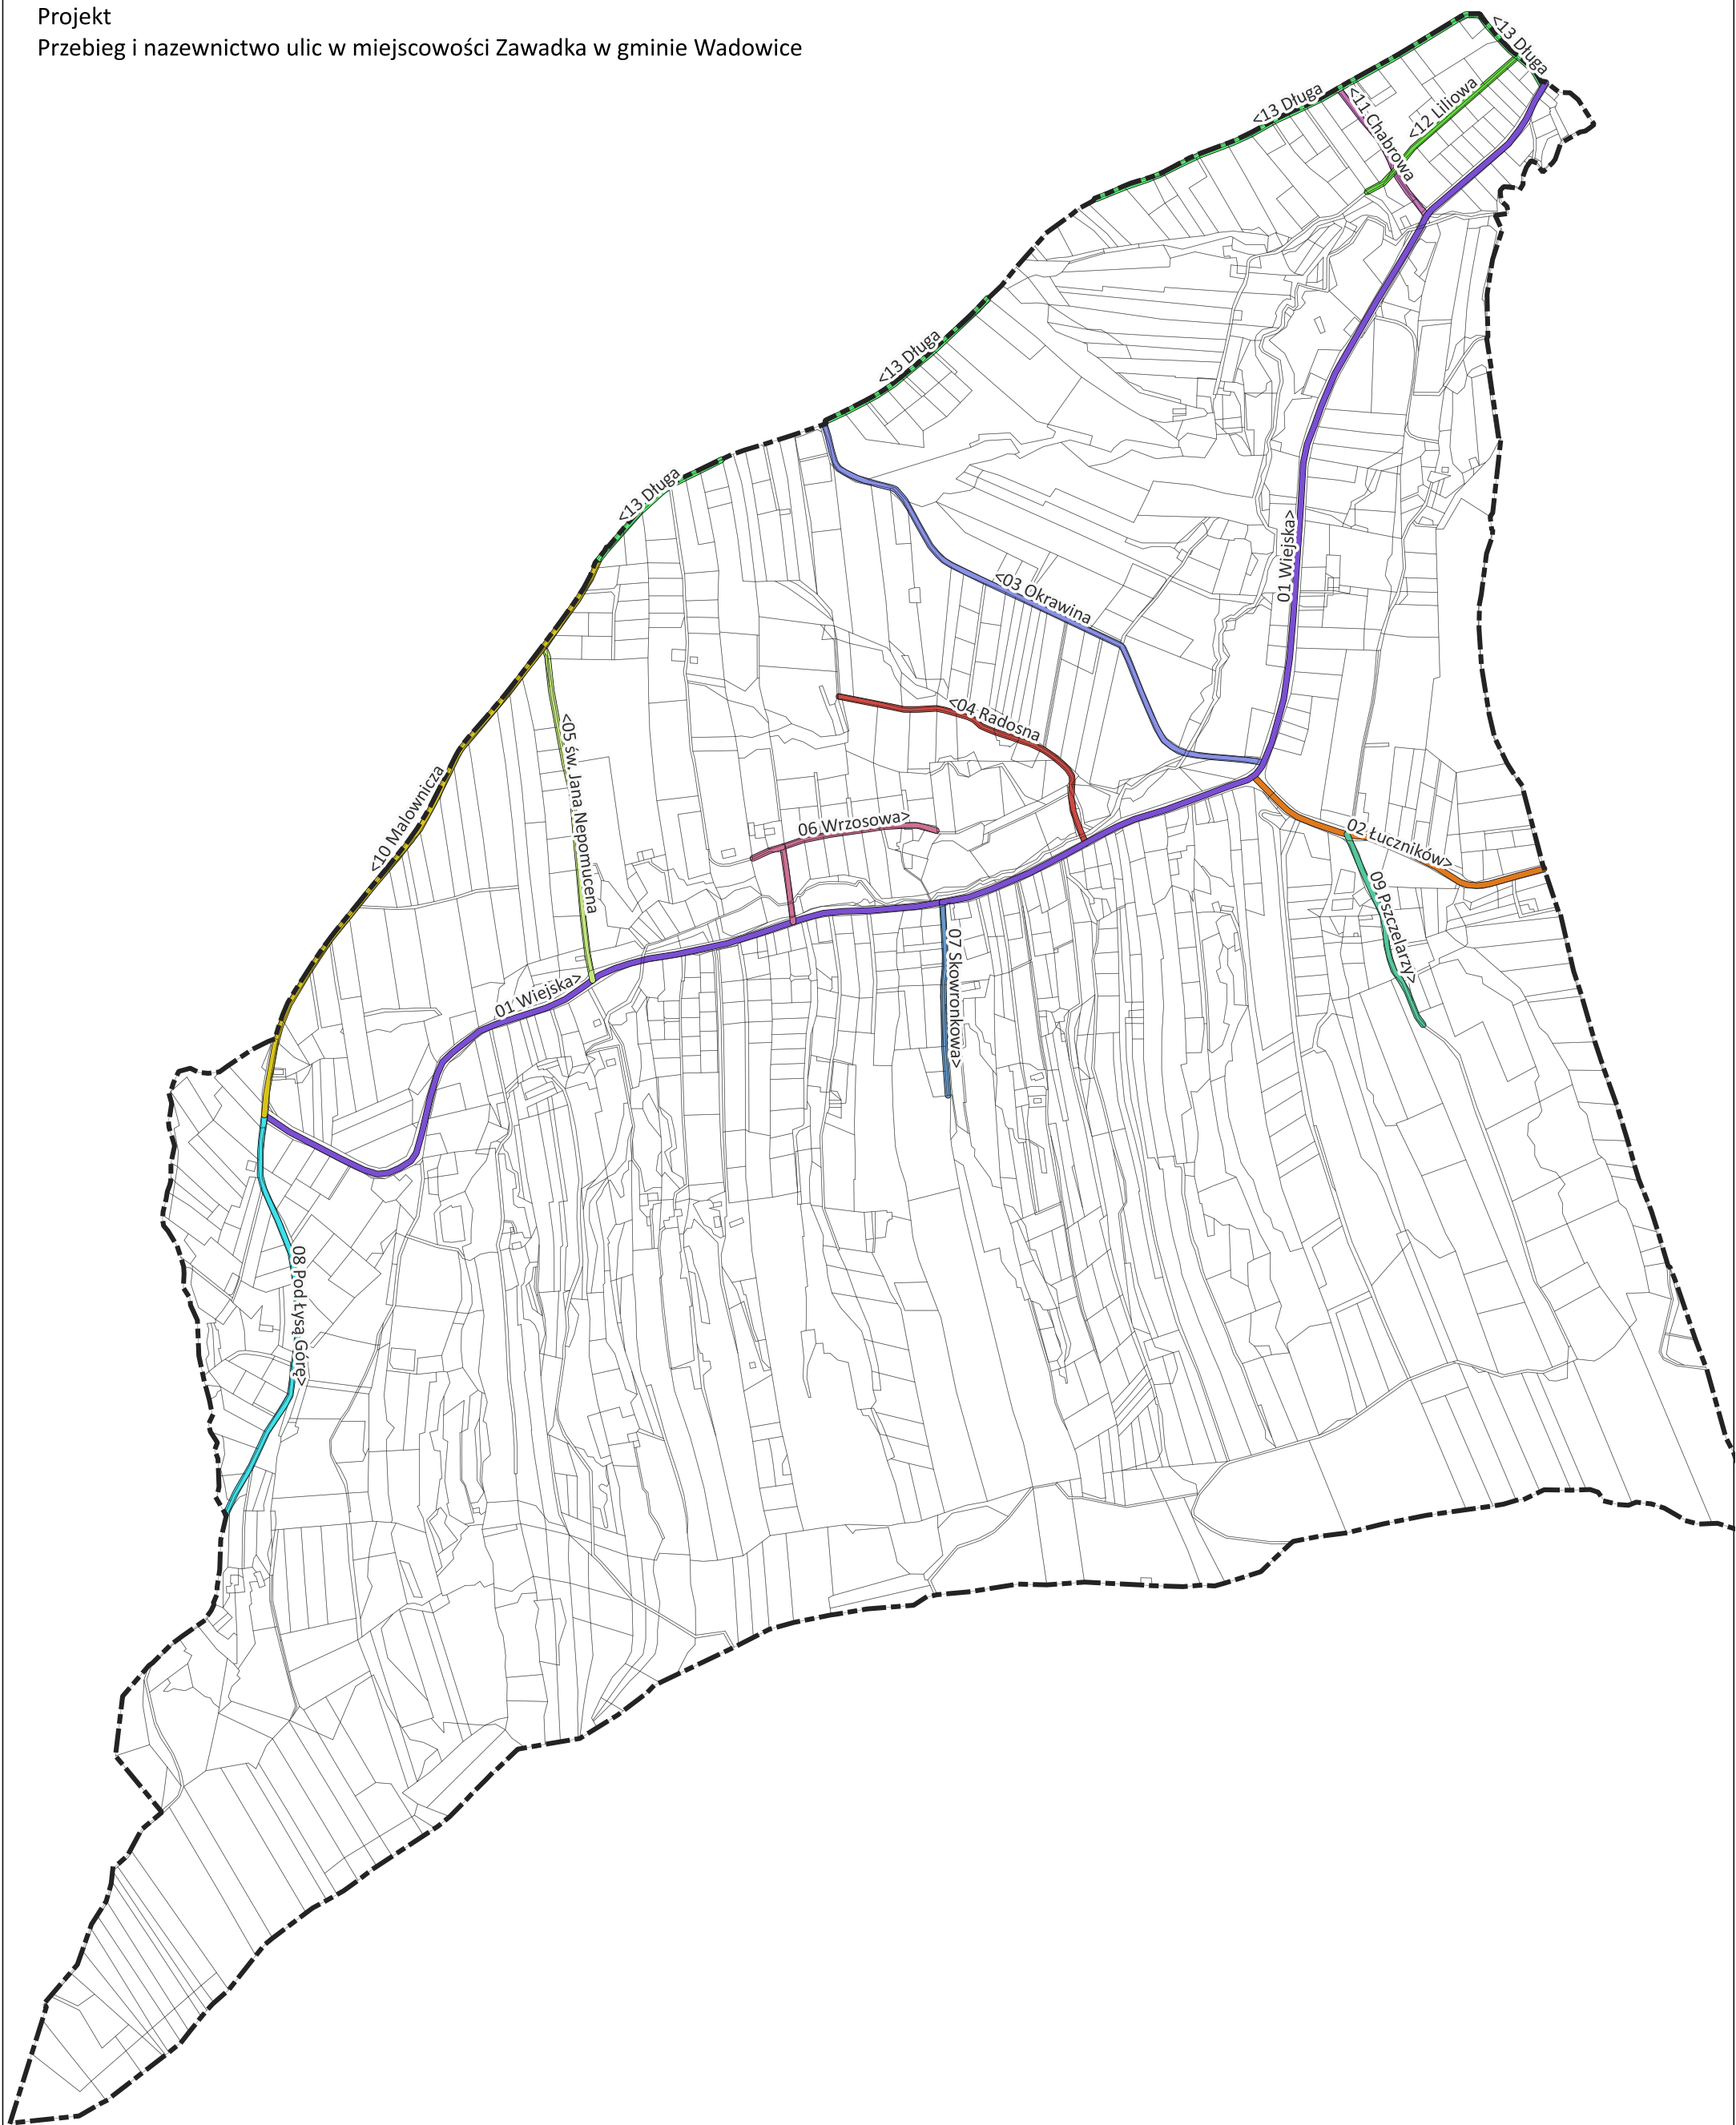

Nazwa Wykonawcy: GISON Sp z o.o. ul. Marcika 4, 30-443 Kraków	Nr/wersja projektu: 3.0	
Tytuł: Przebieg i nazewnictwo ulic w miejscowości Zawadka w gminie Wadowice		
Opracował: Sebastian Gidziela	Zakres opracowania: Gmina Wadowice	Data: 08.11.2022 r.

